


RAUMPLÄNE

STADTSAAL WIL

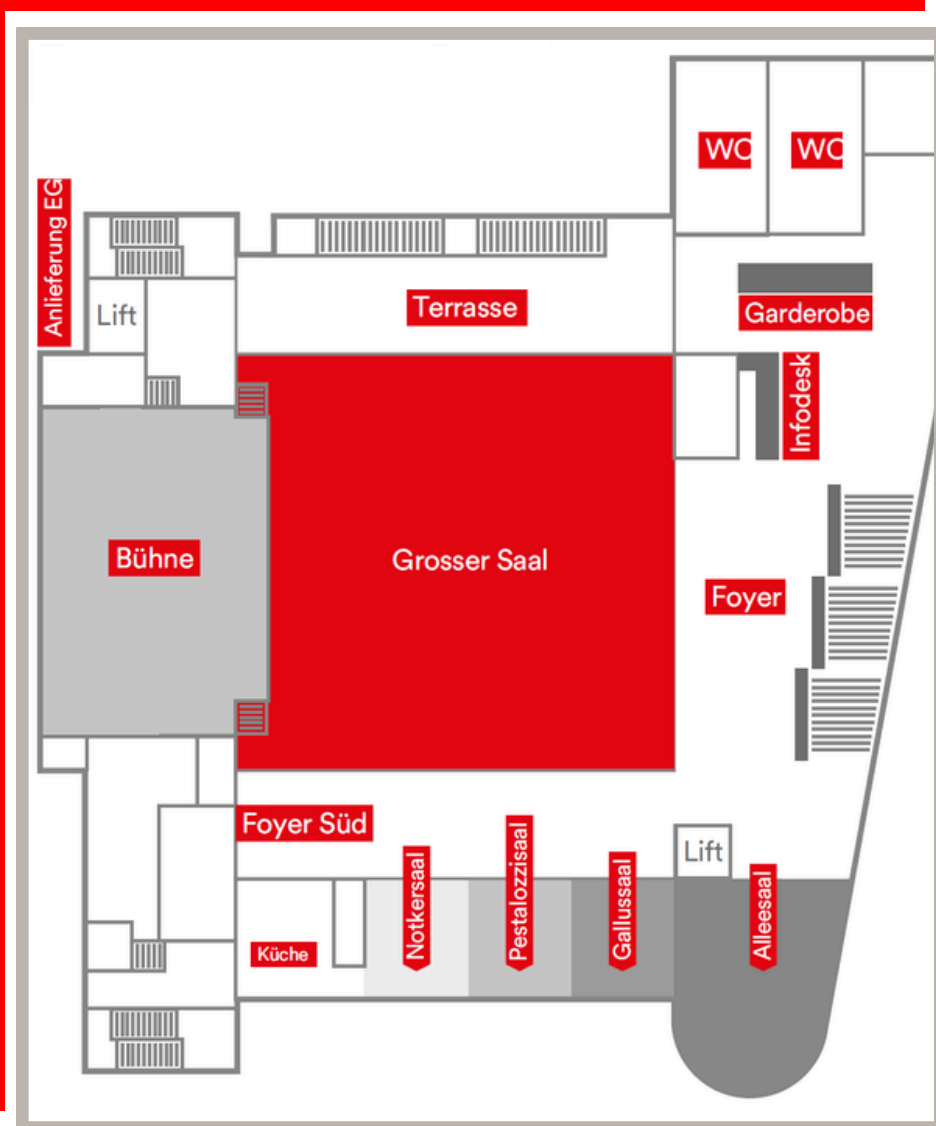

TBH CATERING
EVENT- & CATERINGSERVICES


Toggenburgerhof
CATERING
GENUSS AN JEDEM EVENT.


INHALTSVERZEICHNIS

GESAMTER STADTSAAL	2
GROSSER SAAL MIT BÜHNE	3
BÜHNE	4
BÜHNE FRONT	5
BÜHNE SEITE	6



RAUMPLÄNE


GESAMTER STADTSAAL

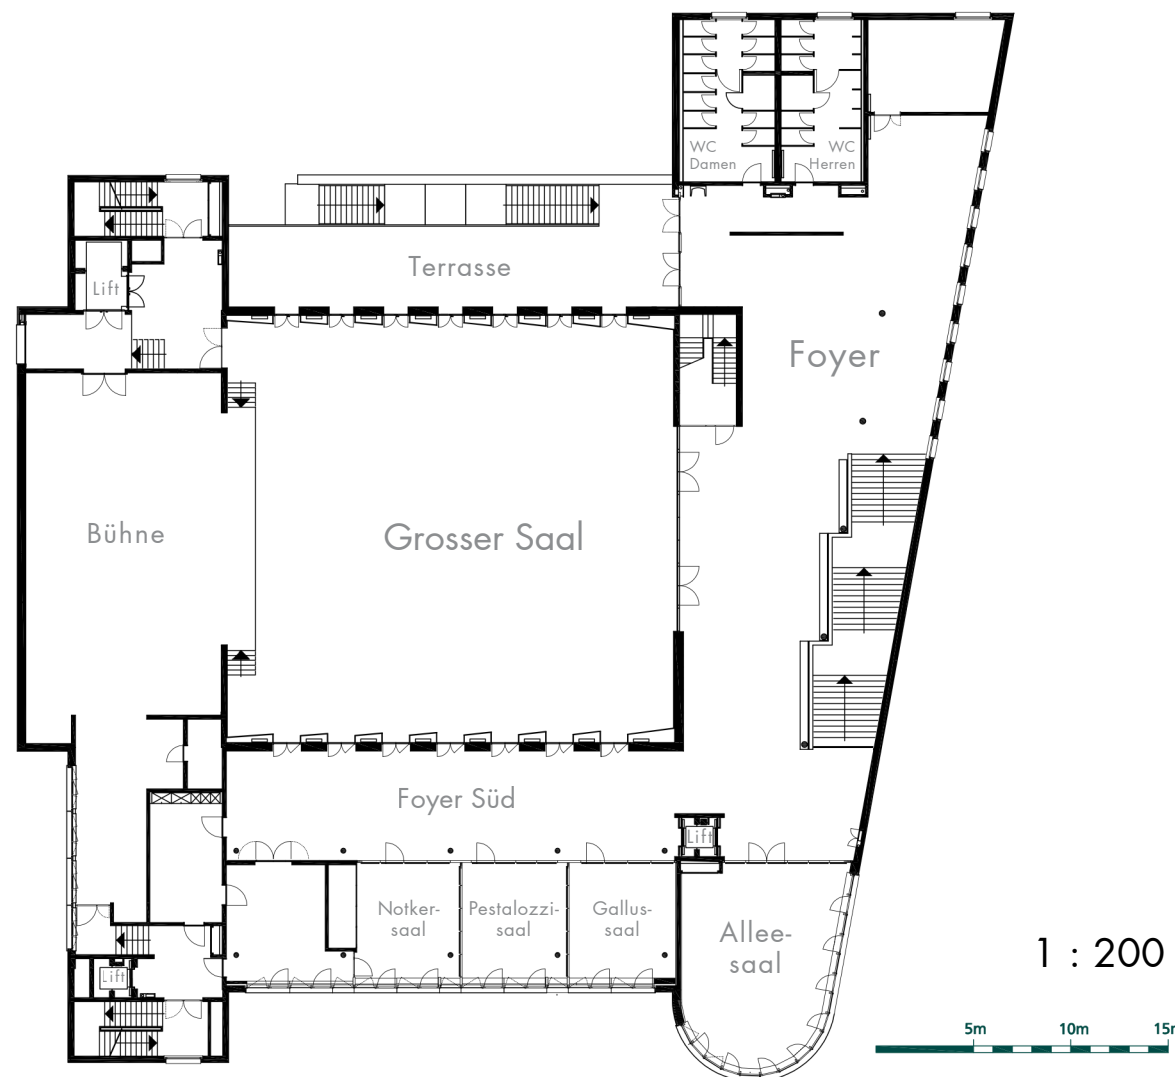

GROSSER SAAL MIT BÜHNE

1 : 100


0 m 2 m 4 m 6 m

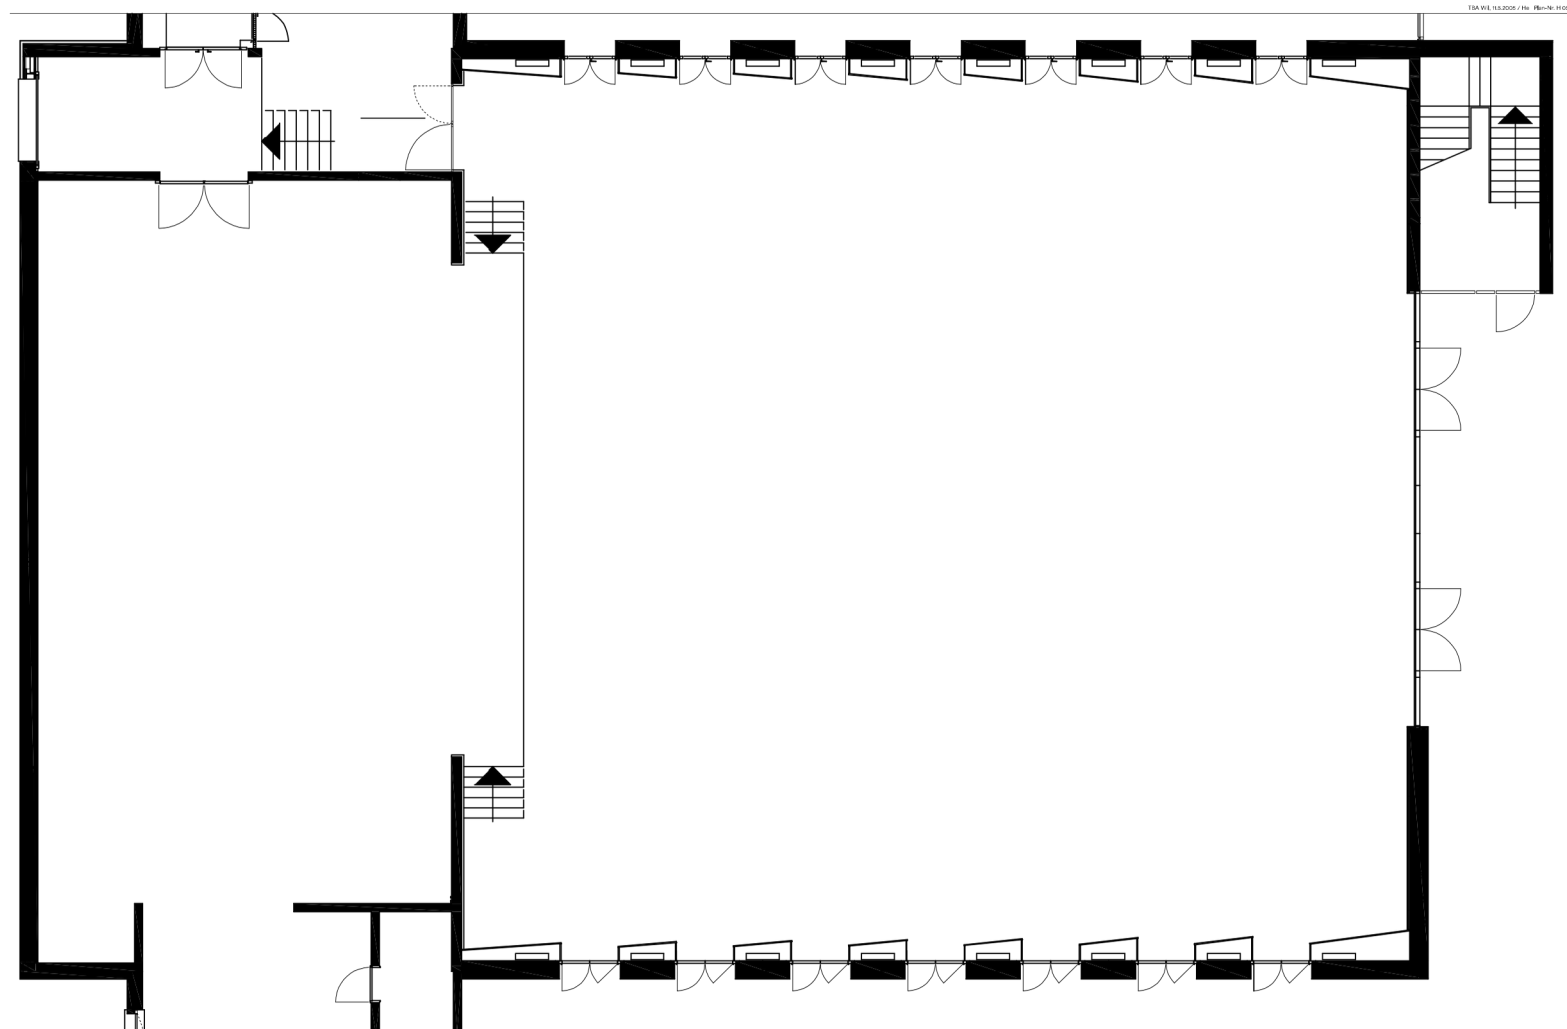


BÜHNE

1 : 100

0 m 2 m 4 m 6 m

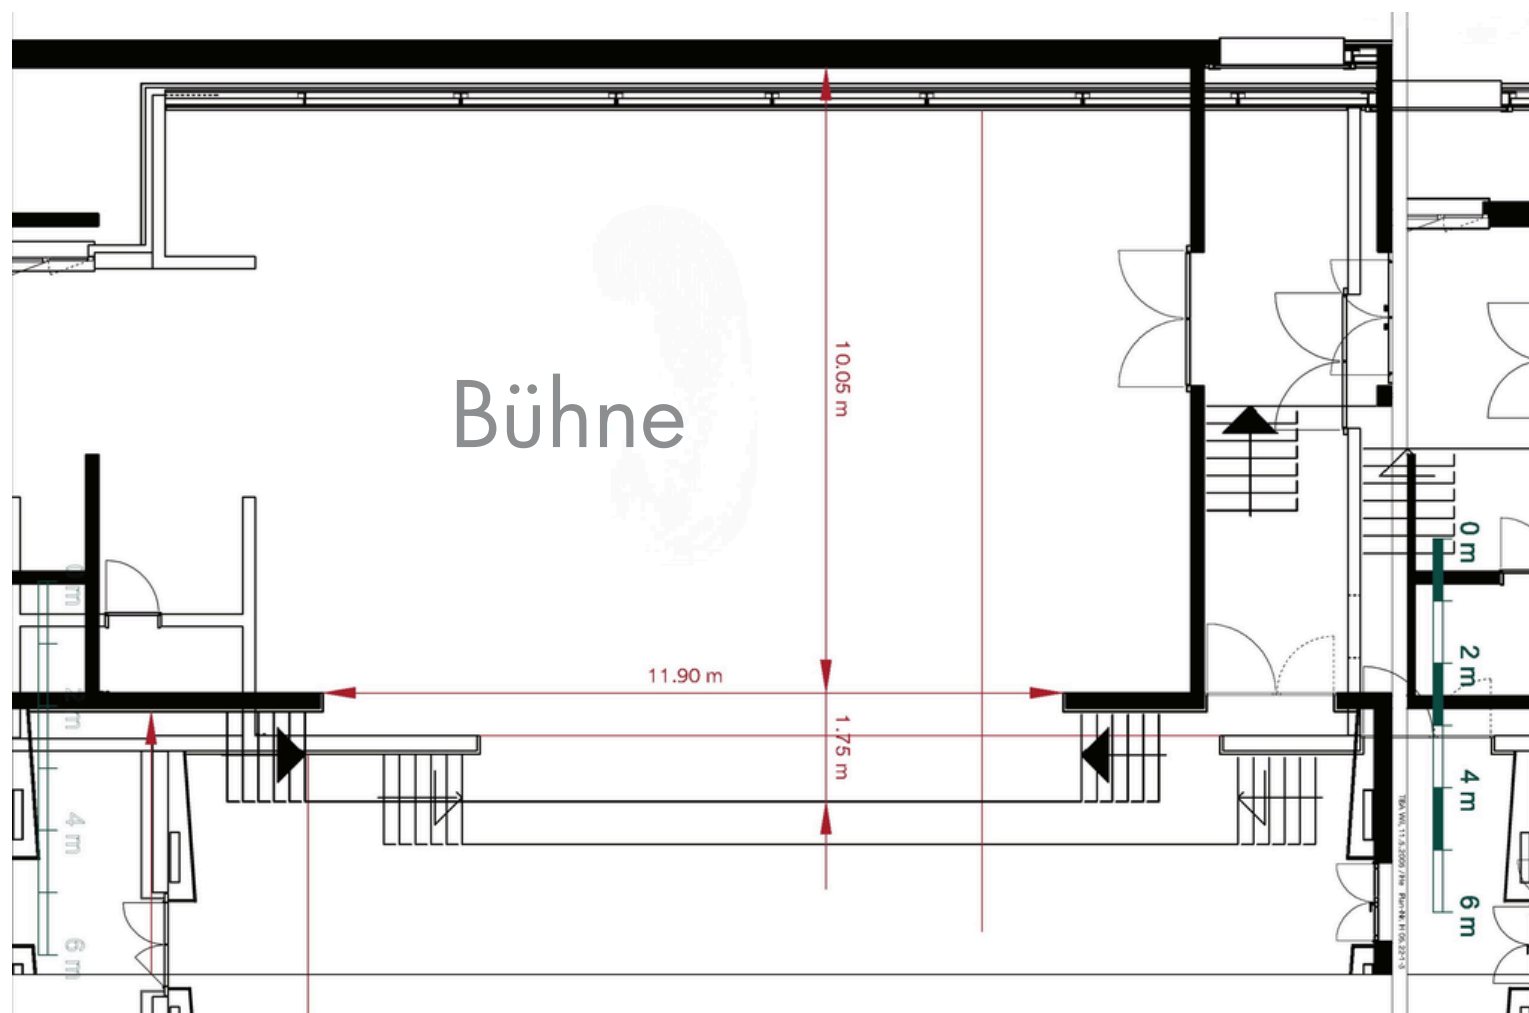

BÜHNE FRONT

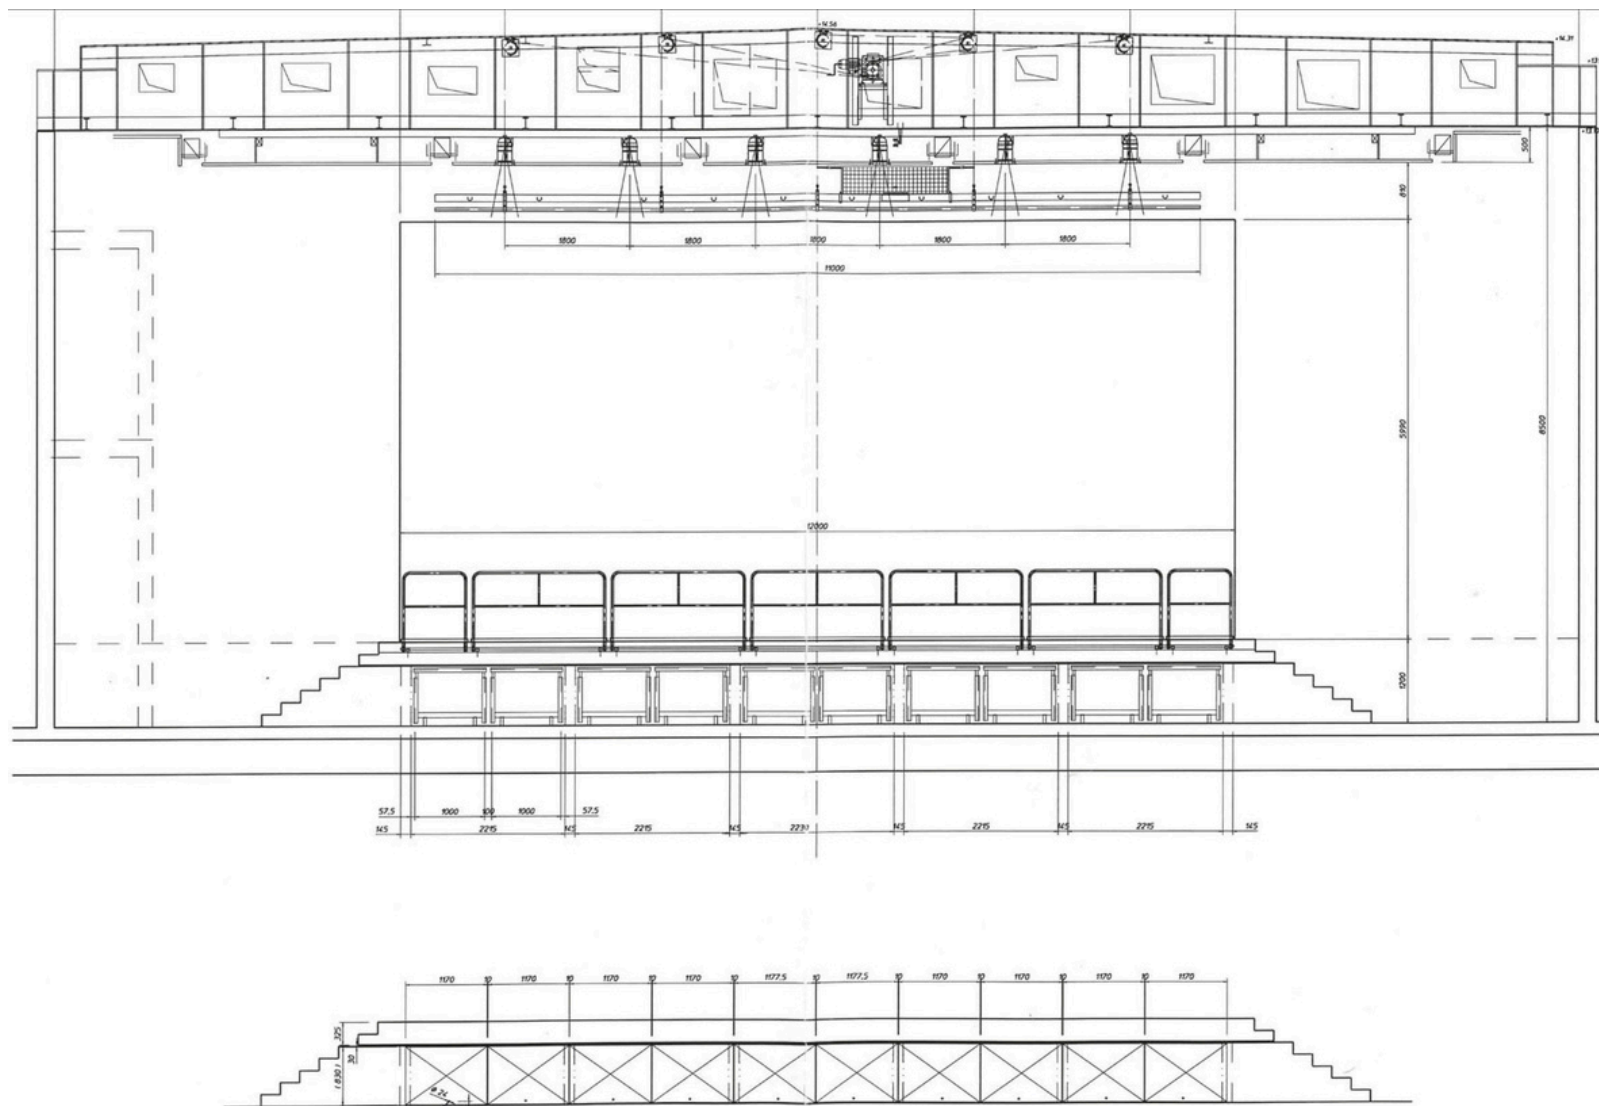

BÜHNE SEITE

